



实心围墙立面图 1:50

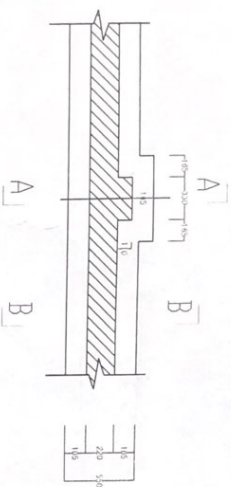


实心围墙基础平面图 1:50

说明:


- 1、本围墙总长以实际为准, ± 0.000根据现场情况定, 36米设一道伸缩缝;
- 2、涂料外墙面: 刷外墙涂料, 6厚1:2.5水泥砂浆粉面, 12厚水泥砂浆打底, 详见苏J01-2005-21/6;
- 3、± 0.000以下, 采用MU10烧结实心砖, M10水泥砂浆砌筑;  
± 0.000以上, 采用MU10烧结实心砖, M5.0混合砂浆砌筑。
- 4、本工程新建2.2米高实心围墙共151米。
- 5、折除原有玻璃15米, 清运垃圾。
- 6、原有地面保护, 450厚素土, 甲类技术。

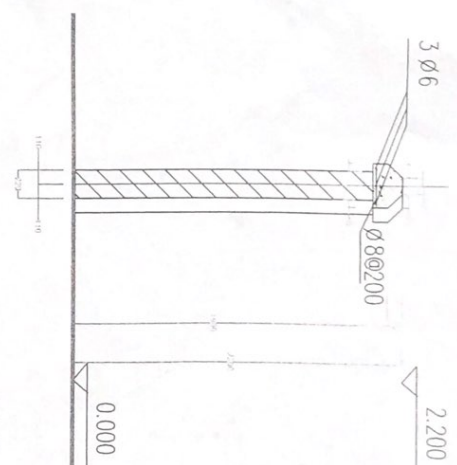

实心围墙A-A剖面图 1:50

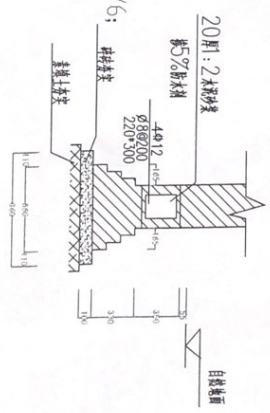


实心围墙基础A-A剖面图 1:50

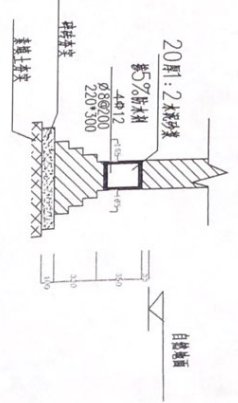

实心围墙基础B-B剖面图 1:50

|                         |        |                           |        |                           |                |            |             |
|-------------------------|--------|---------------------------|--------|---------------------------|----------------|------------|-------------|
| 工程名称<br>PROJECT         | 室外配套工程 | 图样名称<br>DRAWING TITLE     | 实心围墙详图 | 设计人<br>DESIGNER           | 审核人<br>CHECKER | 日期<br>DATE | 比例<br>SCALE |
| 项目负责人<br>PROJECT LEADER |        | 项目负责人<br>PROJECT DIRECTOR |        | 项目负责人<br>PROJECT DIRECTOR |                |            |             |

启东市建筑设计院有限公司  
QIDONG ARCHITECTURAL DESIGN INSTITUTE CO., LTD.  
设计证书编号: A132014182 (甲级)

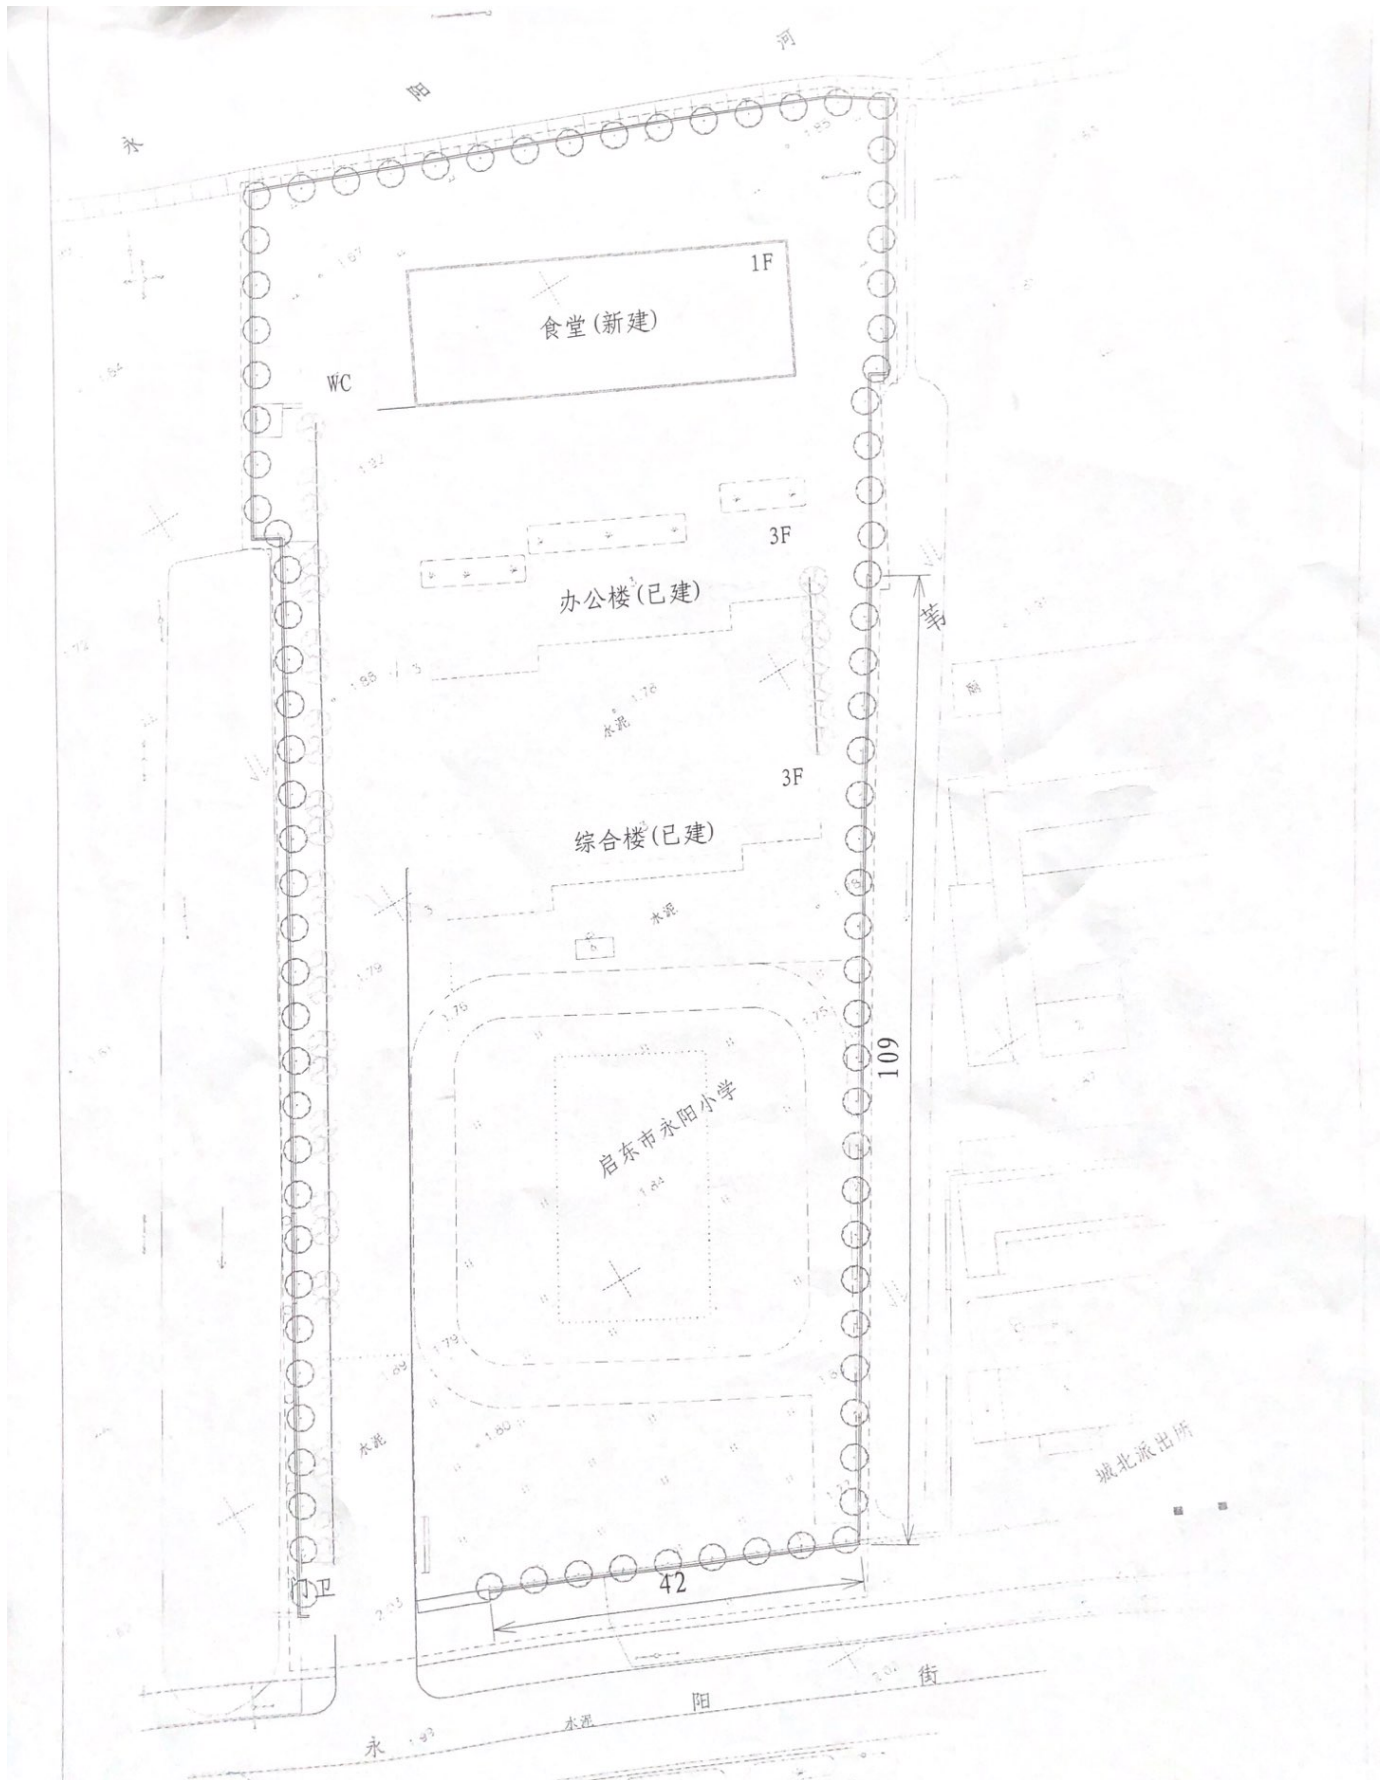

启东市永阳小学围墙改造平面图